

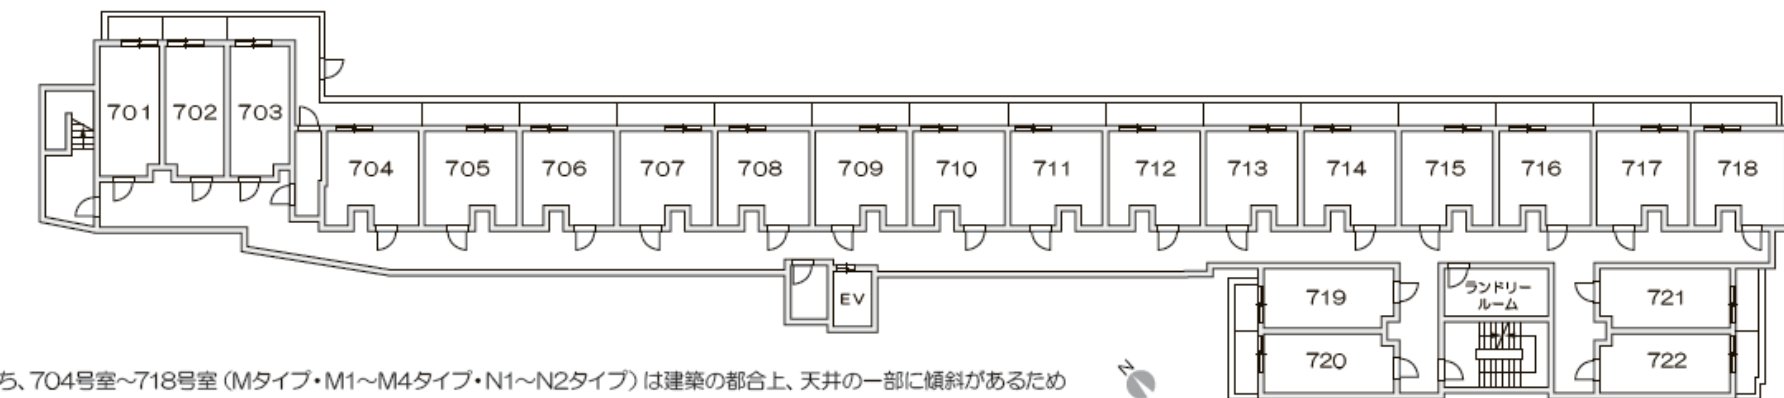
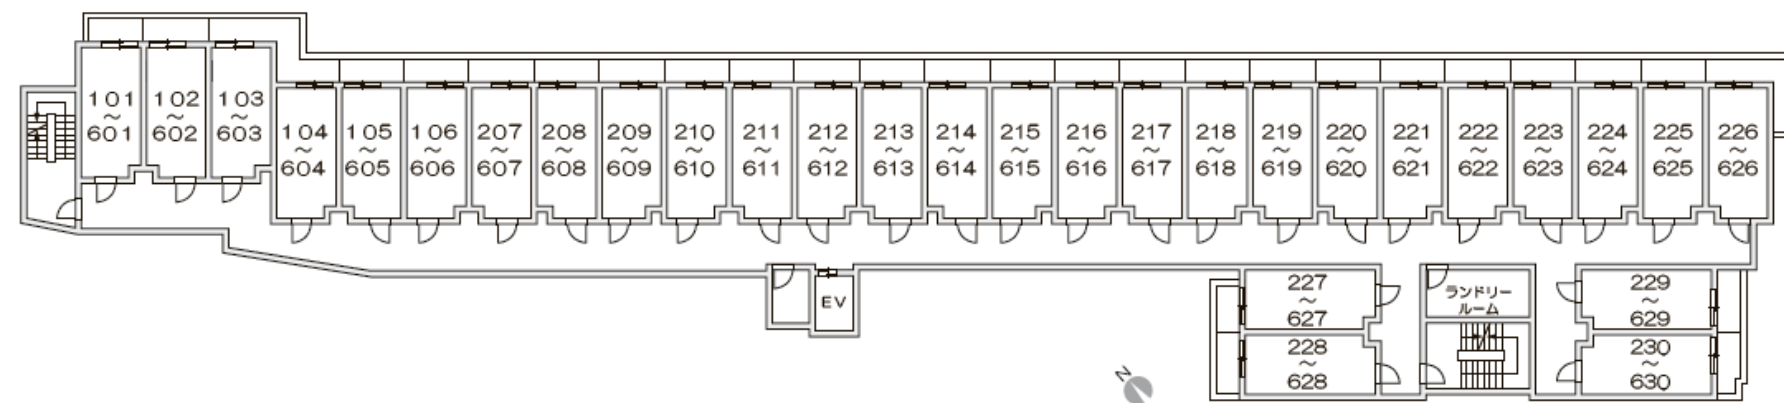


【ランドリールームの利用について】
ランドリールームは3、5、7階が女子学生用、
1、2、4、6階は男子学生用です。

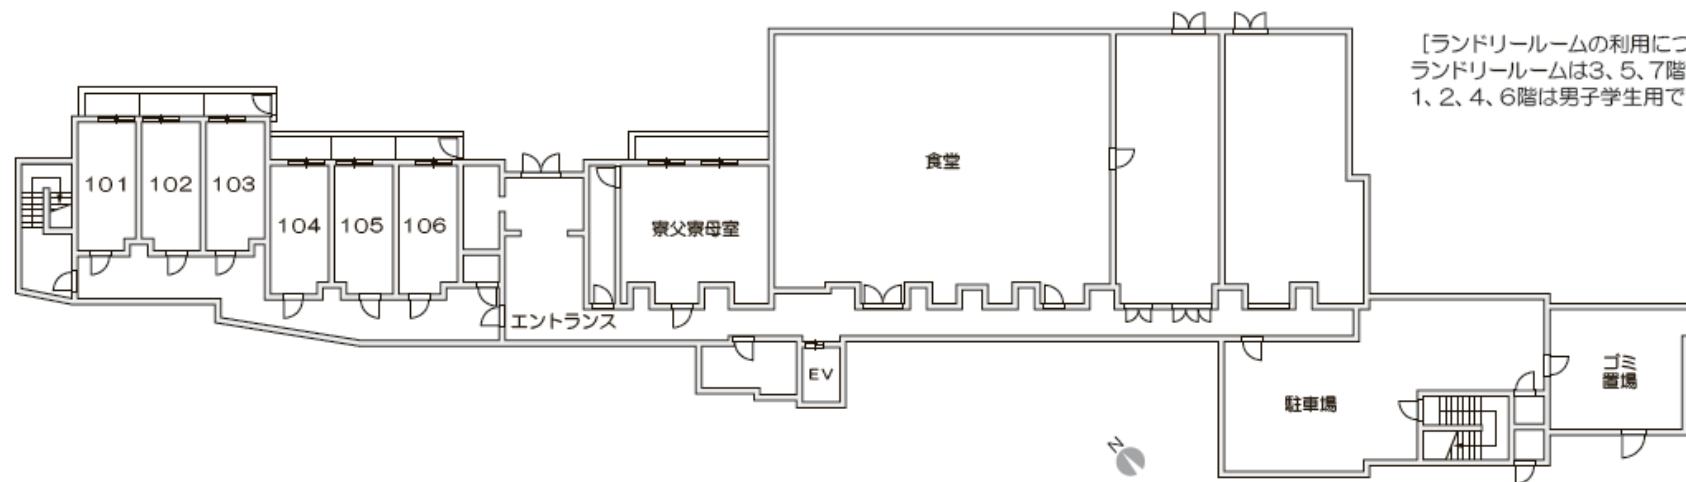


※7階住戸のうち、704号室～718号室 (Mタイプ・M1～M4タイプ・N1～N2タイプ) は建築の都合上、天井の一部に傾斜があるため天井の高さが低くなります。構造上の梁があり壁面に一部凹凸があります。また、窓は掃出し窓ではありません。お部屋選択の際にご注意ください。

Aタイプ

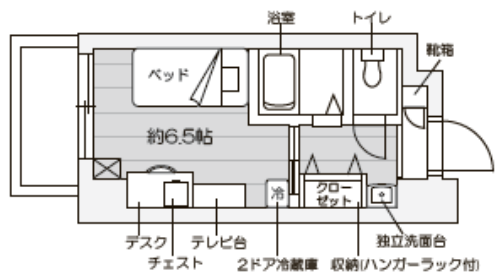


フローリング

Bタイプ

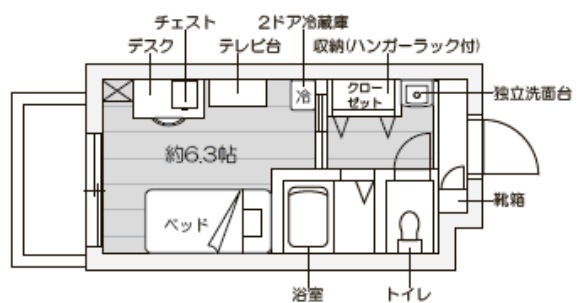


フローリング

Cタイプ

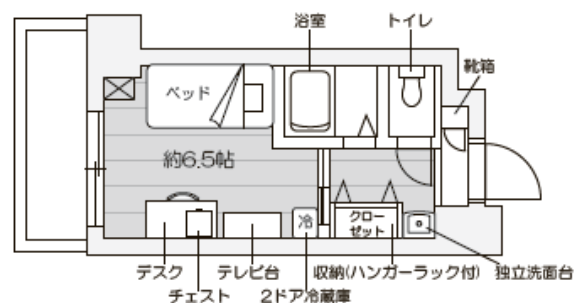


フローリング

Dタイプ

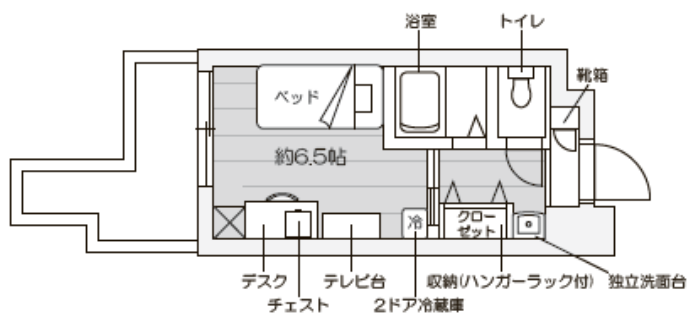


フローリング

Eタイプ

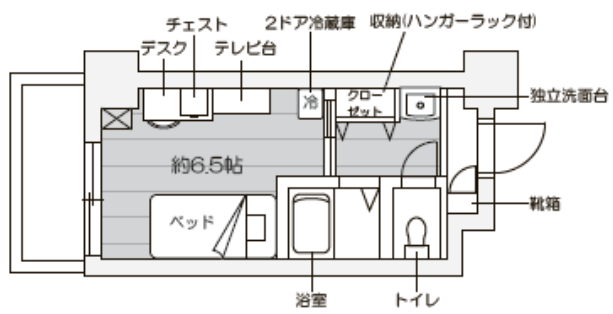


フローリング

Fタイプ

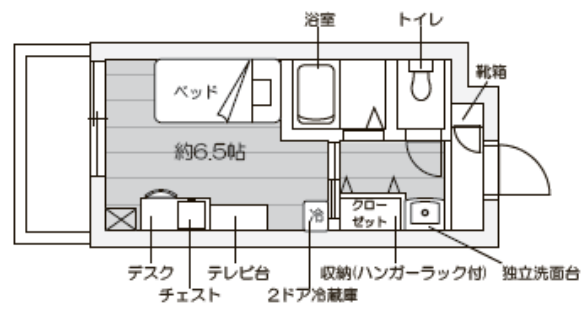


フローリング

Gタイプ

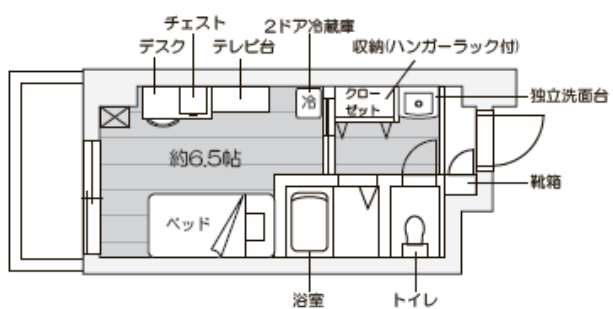


フローリング

Hタイプ

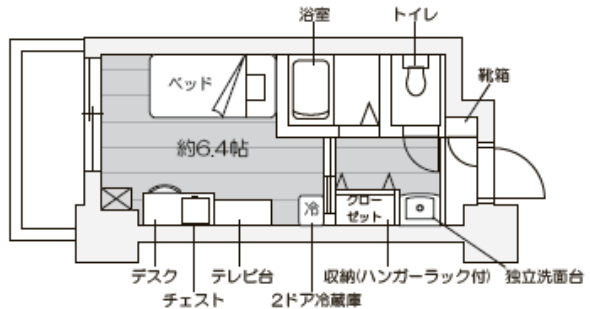


フローリング

Iタイプ

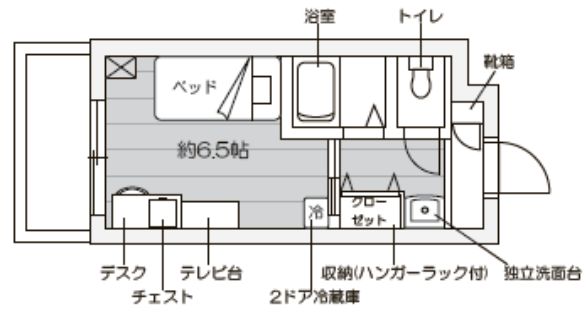


フローリング

Jタイプ

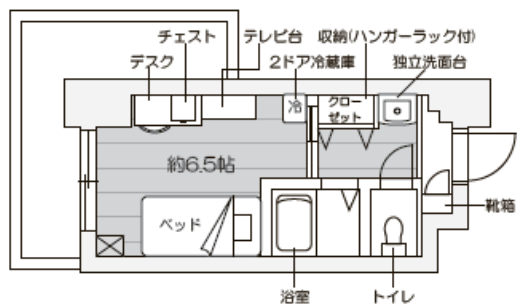


フローリング

Kタイプ

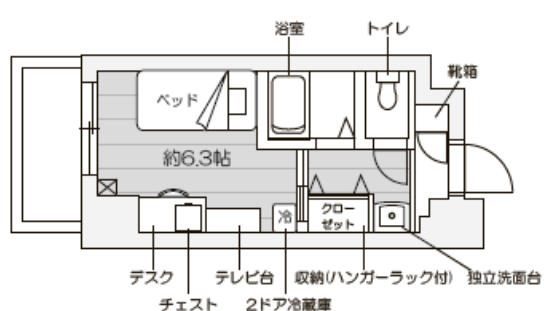


フローリング

Lタイプ

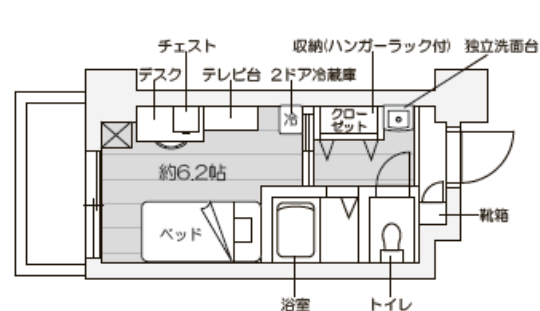


フローリング

Mタイプ

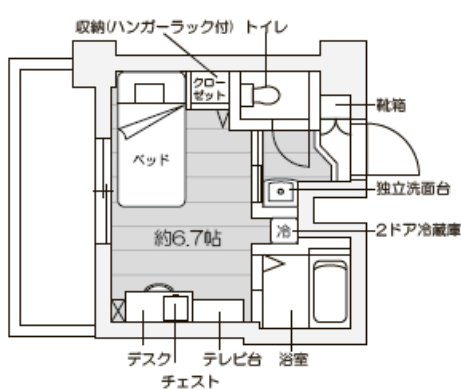


フローリング

M1タイプ

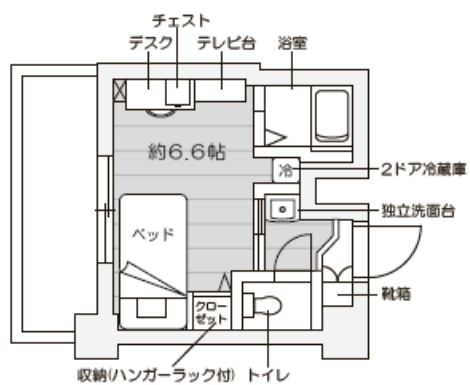


フローリング

M2タイプ

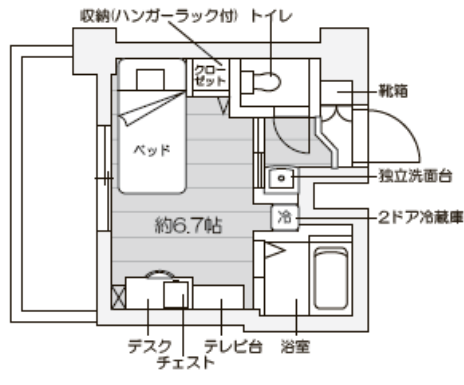


フローリング

M3タイプ

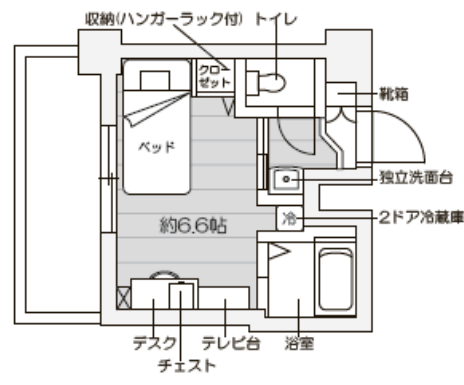


フローリング

M4タイプ

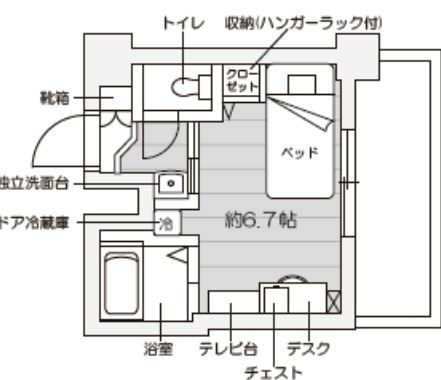


フローリング

N1タイプ

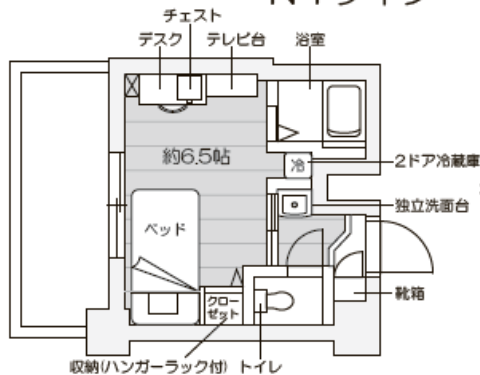


フローリング

N2タイプ

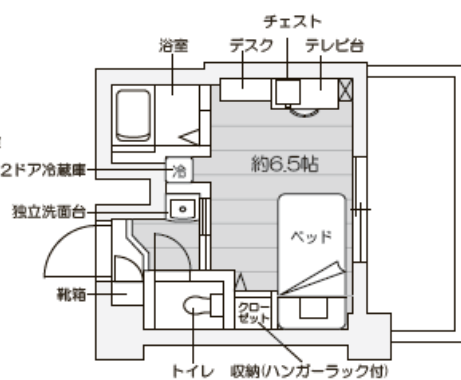

フローリング

Oタイプ

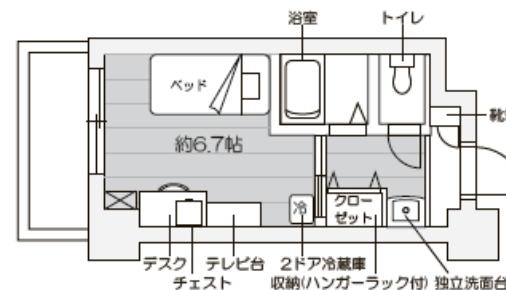

フローリング